

# COMUNE DI BENE VAGIENNA

Provincia di Cuneo - Regione Piemonte

## PEBA

### PIANO DI ELIMINAZIONE DELLE BARRIERE ARCHITETTONICHE

#### ELENCO ALLEGATI

- ALL.1 \_ RELAZIONE GENERALE
- ALL.2 \_ SCHEDE ANALISI EDIFICI
- ALL.3 \_ SCHEDE ANALISI SPAZI PUBBLICI E PERCORSI
- ALL.4 \_ SOLUZIONI PROGETTUALI E COSTI STANDARD

ALL.5 \_ ELABORATO GRAFICO: INDIVIDUAZIONE EDIFICI E SPAZI PUBBLICI

#### committente:

Comune di Bene Vagienna (CN)

#### tecnici incaricati:

arch. BOSIO Sara  
Specialista in Storia, Analisi e Valutazione dei Beni  
Architettonici e Ambientali  
Via Roma 151  
12045 Fossano (CN)

#### in collaborazione con:


arch. Molinero Luca  
Largo Camilla Bonardi 1  
12045 Fossano (CN)

#### oggetto:

ALL\_5 ELABORATO GRAFICO: INDIVIDUAZIONE EDIFICI E SPAZI PUBBLICI

data: dicembre 2024

scala: 1:500

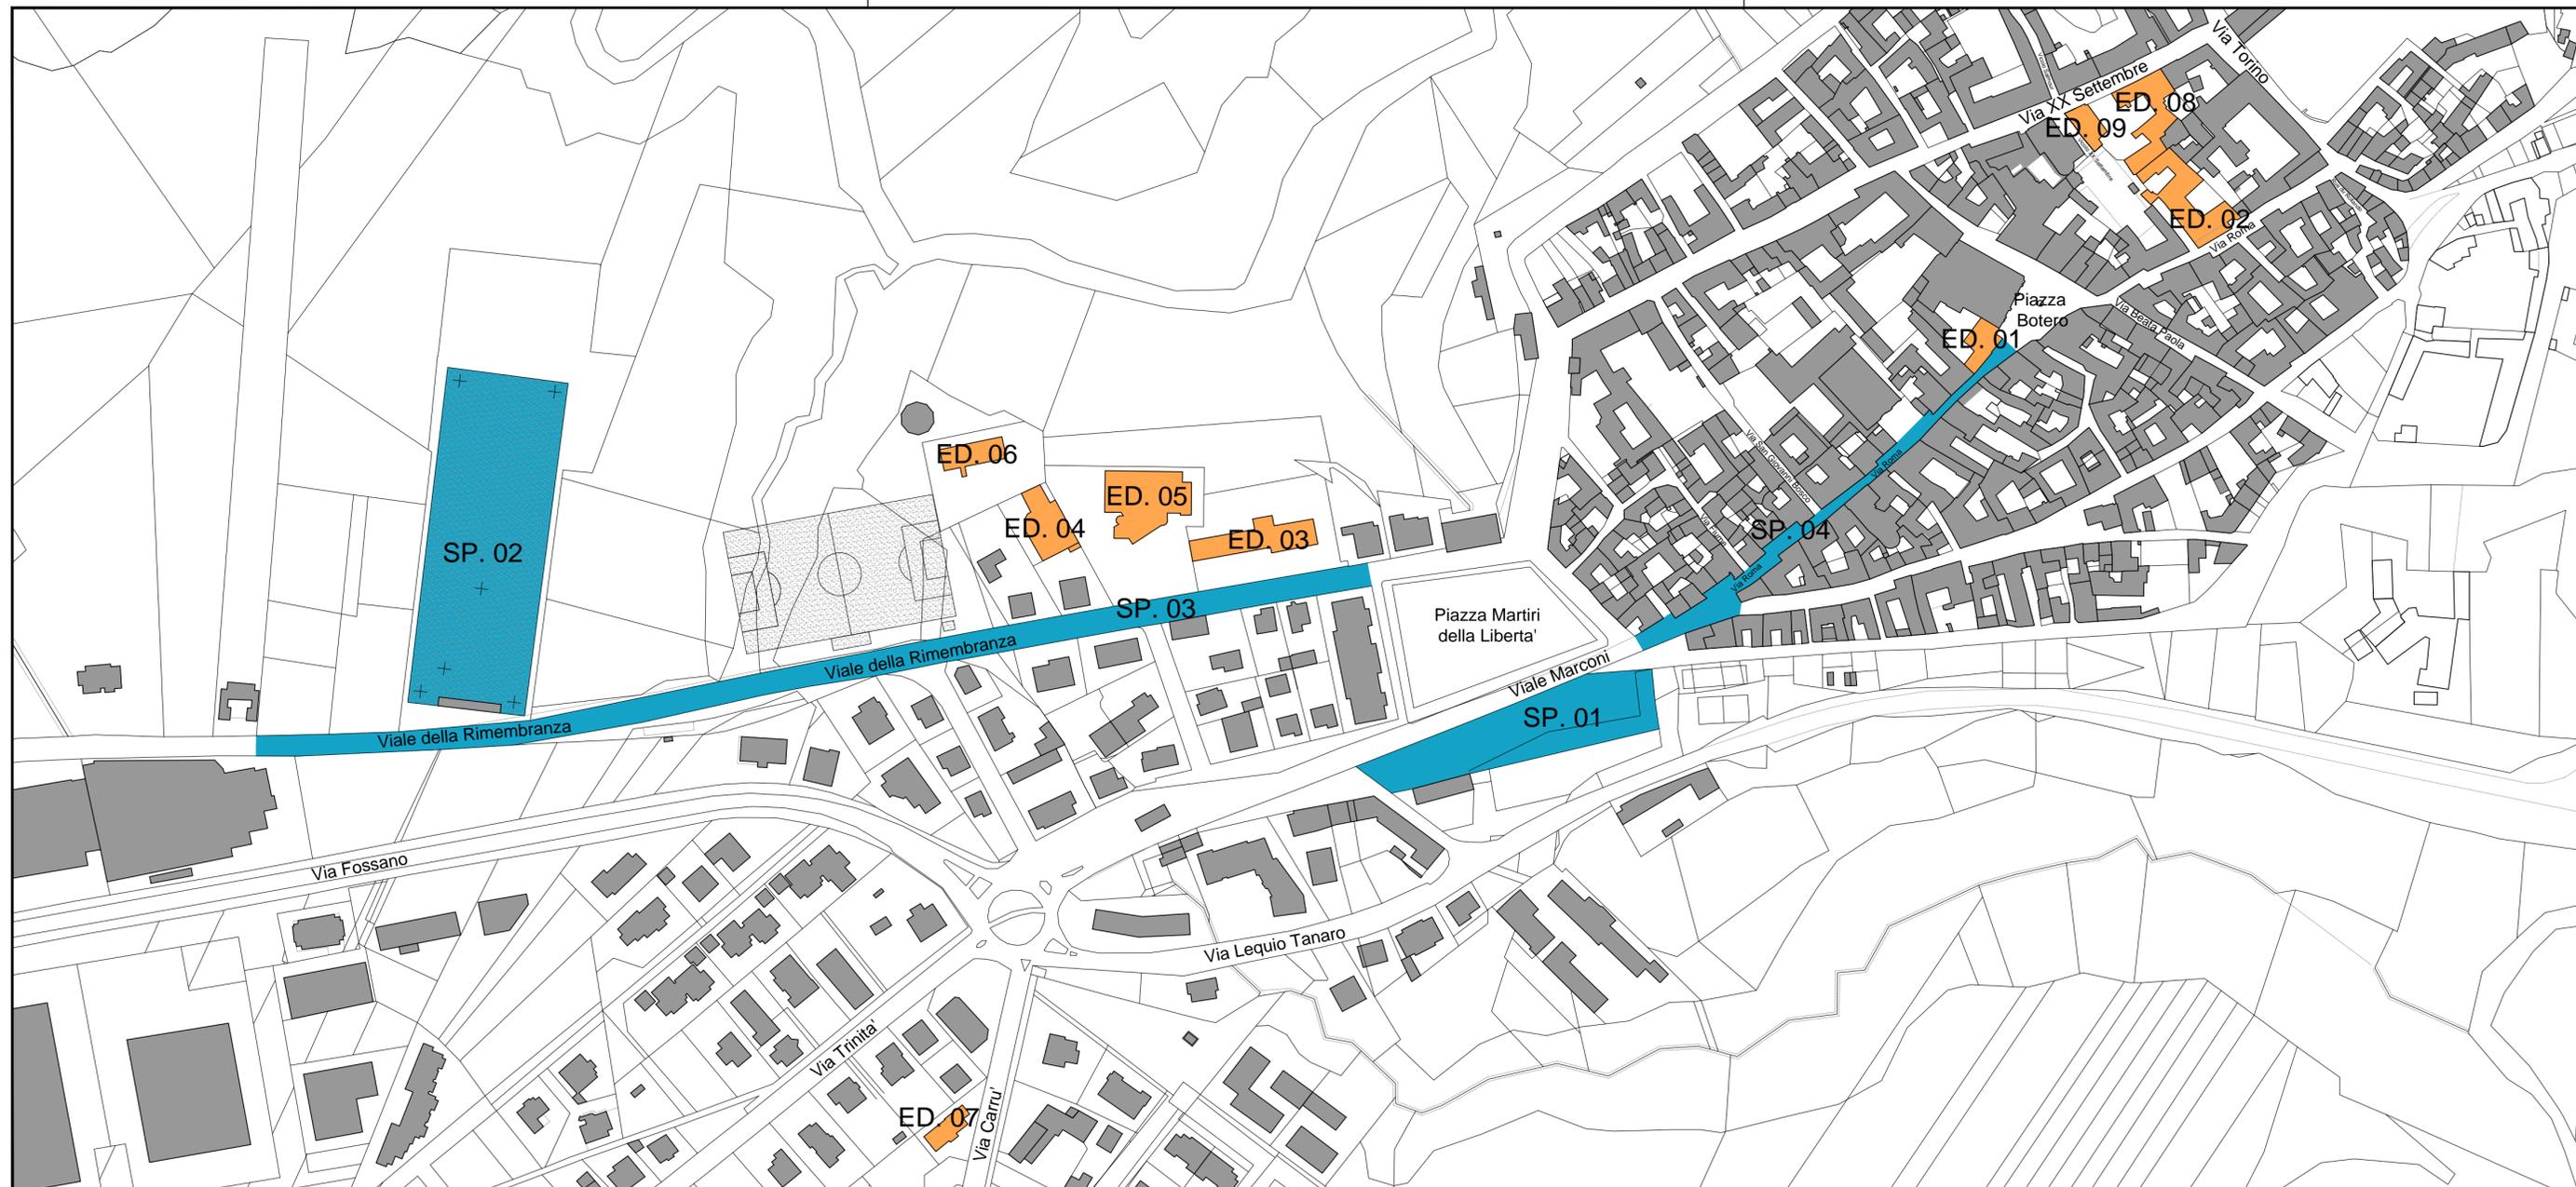

CODICE	EDIFICIO PUBBLICO	INDIRIZZO
ED.01	Palazzo Comunale	Via Roma, 1
ED.02	Palazzo Lucerna di Rorà	Via Roma, 125
ED.03	Scuola Primaria "A. Carena"	Viale della Rimembranza, 2
ED.04	Scuola Secondaria di I Grado	Viale della Rimembranza, 6
ED.05	Palazzetto dello Sport	Viale della Rimembranza, 4
ED.06	Campo di calcio comunale	Viale della Rimembranza, 8
ED.07	Protezione civile	Viale XXV aprile, 2
ED.08	Scuola dell'Infanzia	Viale XX settembre, 58
ED.09	Micronido " L'arca di Noè"	Viale XX settembre, 56

CODICE	SPAZIO PUBBLICO	INDIRIZZO
SP01	Area pedonale Piazza Martiri della Libertà	Piazza Martiri della Libertà
SP02	Cimitero comunale	Viale della Rimembranza, 12
SP03	Strada comunale	Viale della Rimembranza
SP04	Strada comunale	Via Roma